


**ISTITUTO COMPRENSIVO STATALE "EMILIA PISCHEDDA"**
**SCUOLA INFANZIA-PRIMARIA E SECONDARIA 1° GRADO**
**Via Verdi n.18 – 08042 Bari Sardo (Og) -**
**CODICE ISTITUTO: NUIC86200C -Cod.Fisc.91005680912**
**Tel.0782/270041-Fax 0782/29557-E Mail: [NUIC86200C@istruzione.it](mailto:NUIC86200C@istruzione.it)**


Protocollo N. 2322/A06

Bari Sardo, 14 aprile 2016

Spett.le

Telecom Italia S.p.A.

ICT Solutions &amp; Service Platforms

Gestione Convenzioni

Viale Parco dei Medici 61, 00148 – Roma

fax 800.333.6 -convenzionelan5@telecomitalia.it

**OGGETTO:CONVENZIONE CONSIP RETI LOCALI 5- URGENTISSIMO**
**RICHIESTA PROGETTO PRELIMINARE -**
**RICHIESTA SOPRALLUOGO per ACQUISTI**

|                                                                                           |
|-------------------------------------------------------------------------------------------|
| <b>AMMINISTRAZIONE</b>                                                                    |
| ISTITUTO COMPRENSIVO STATALE DI BARI SARDO                                                |
| CODICE FISCALE: 91005680912                                                               |
| VIA VERDI N.18 -08042 BARI SARDO PROV.NUORO                                               |
| <b>RICHIEDENTE</b>                                                                        |
| DOTT.SCUDU PIER PAOLO (Dirigente Scolastico)                                              |
| POSTA ELETTRONICA: <a href="mailto:NUIC86200C@istruzione.it">NUIC86200C@istruzione.it</a> |
| TELEFONO FISSO:0782-270041                                                                |
| <b>Richiede la redazione del "Progetto e del Preventivo Economico Preliminare"</b>        |

| REFERENTE TECNICO DELL'AMMINISTRAZIONE     |
|--------------------------------------------|
| DOCENTE BOI GIANVITO                       |
| POSTA ELETTRONICA :gianvito.boi@tiscali.it |
| Telefono :3475564945                       |
| QUALIFICA: DOCENTE REFERENTE TECNICO       |

In merito alla richiesta suindicata si comunica quanto segue:

- Sedi coinvolte :
  - Scuola Media Statale -Via Verdi n.18 – 08042-Bari Sardo;
  - Scuola Primaria Statale -Via Verdi n.1 – 08042-Bari Sardo;
  - Scuola Infanzia Statale -Via Mannironi n.1 – 08042-Bari Sardo;
  - Scuola Media Statale -Via E.Arborea n.3 – 08040-CARDEDU;
  - Scuola Primaria Statale -Via E.Arborea n.3 – 08040-CARDEDU;
  - Scuola Infanzia Statale -Via Amsicora n.2 – 08040-CARDEDU;
  - Scuola Media Statale -Via E.Arborea – 08040-LOCERI;
  - Scuola Primaria Statale -Via E.Arborea – 08040-LOCERI;
  - Scuola Infanzia Statale -Via Nazario Sauro n.2 – 08040-LOCERI;
- SI ALLEGANO LE PLANIMETRIE DEGLI EDIFICI INTERESSATI
- Il Numero delle prese da installare in totale è di circa 26 e si tratta di estensione del cablaggio degli edifici suindicati.
- Per quanto riguarda la dislocazione dei locali che ospiteranno gli armadi e le scatole di derivazione, bisogna vederli in loco negli edifici in questione.
- Gli strumenti già utilizzati sono Switch, access point etc.
- Si ha necessità urgentissima di un vostro sopralluogo per quantificare tutta la fornitura occorrente per rendere tutte le LAN esistenti più efficienti e adeguate alle necessità delle nostre scuole.
- Si fa presente che questo Istituto non ha utilizzato una precedente convenzione Consip LAN.


Il Dirigente Scolastico

Dr. Scudu Pier Paolo

Firma autografa sostituita a mezzo stampa,


ex art. 3, comma 2 del D.Lgs. n. 39/1993

# Scuole Medie Piano Terra

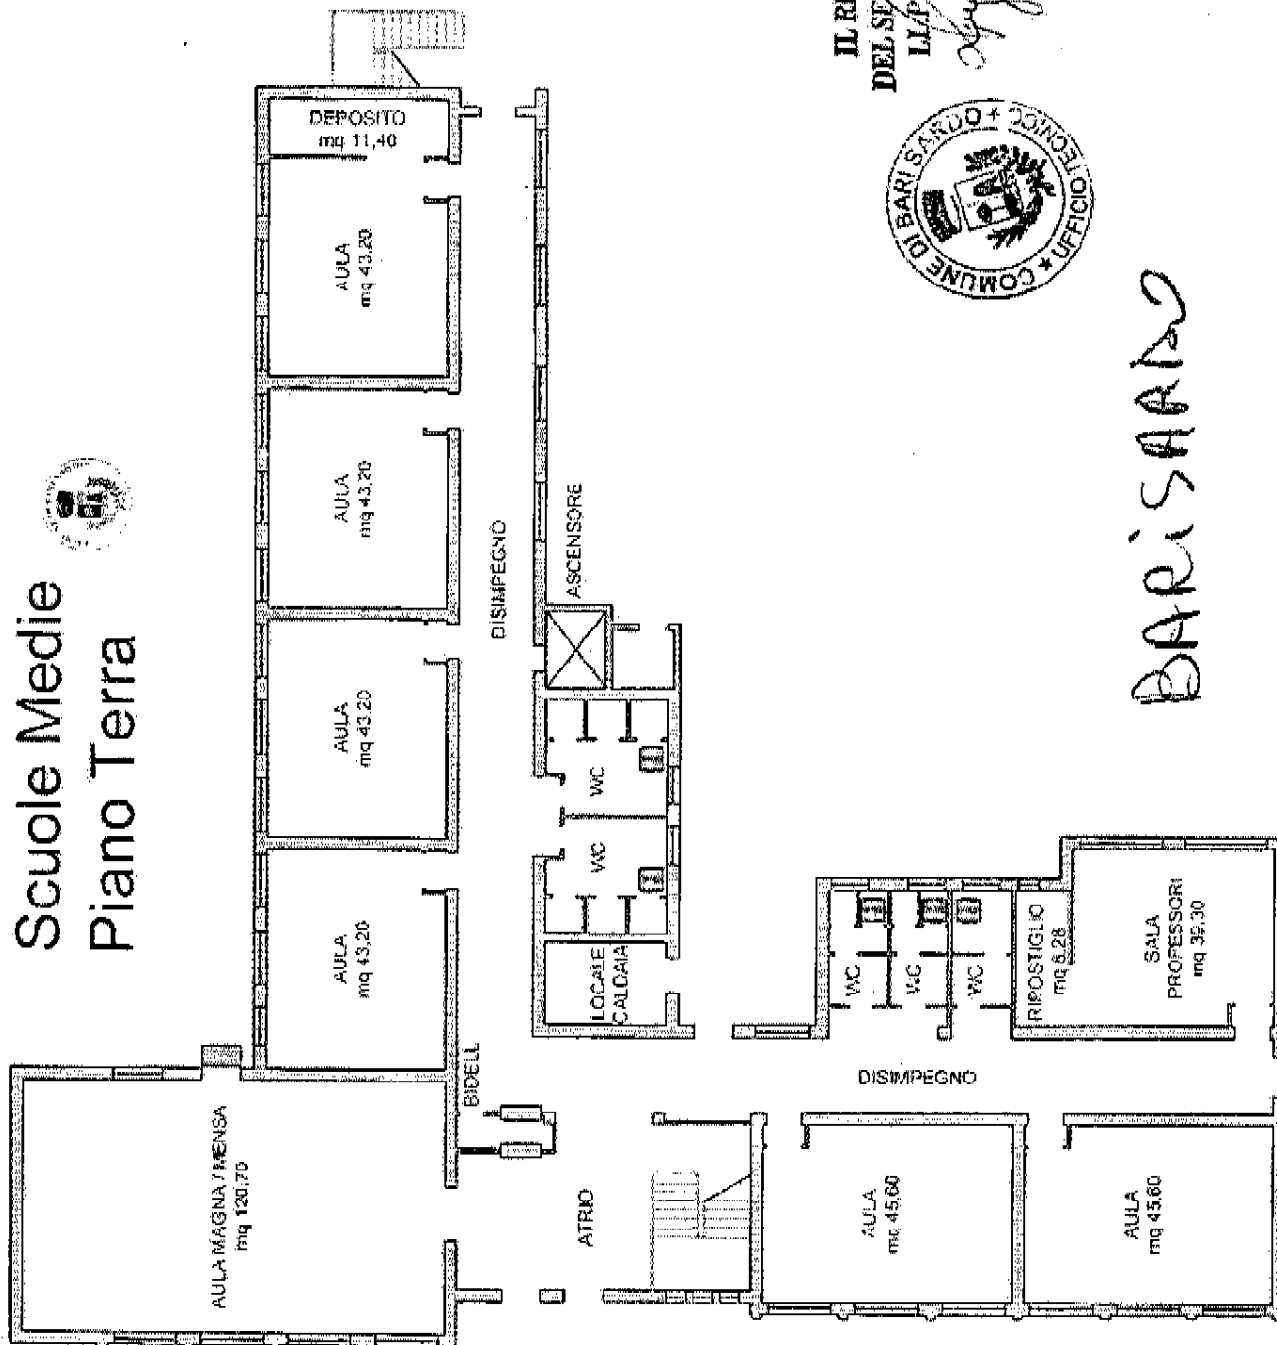

IL RESPONSABILE  
DEL SERVIZIO TECNICO  
L. P. L. D. L. L. VATA

*Signature*

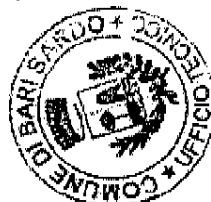

BARISARDO


# Scuole Medie Piano Primo





IL RESPONSABILE  
DEL SERVIZIO TECNICO  
LA AP ED. PRIVATA

*Ing. G. S. S. S.*

BARI SARDO

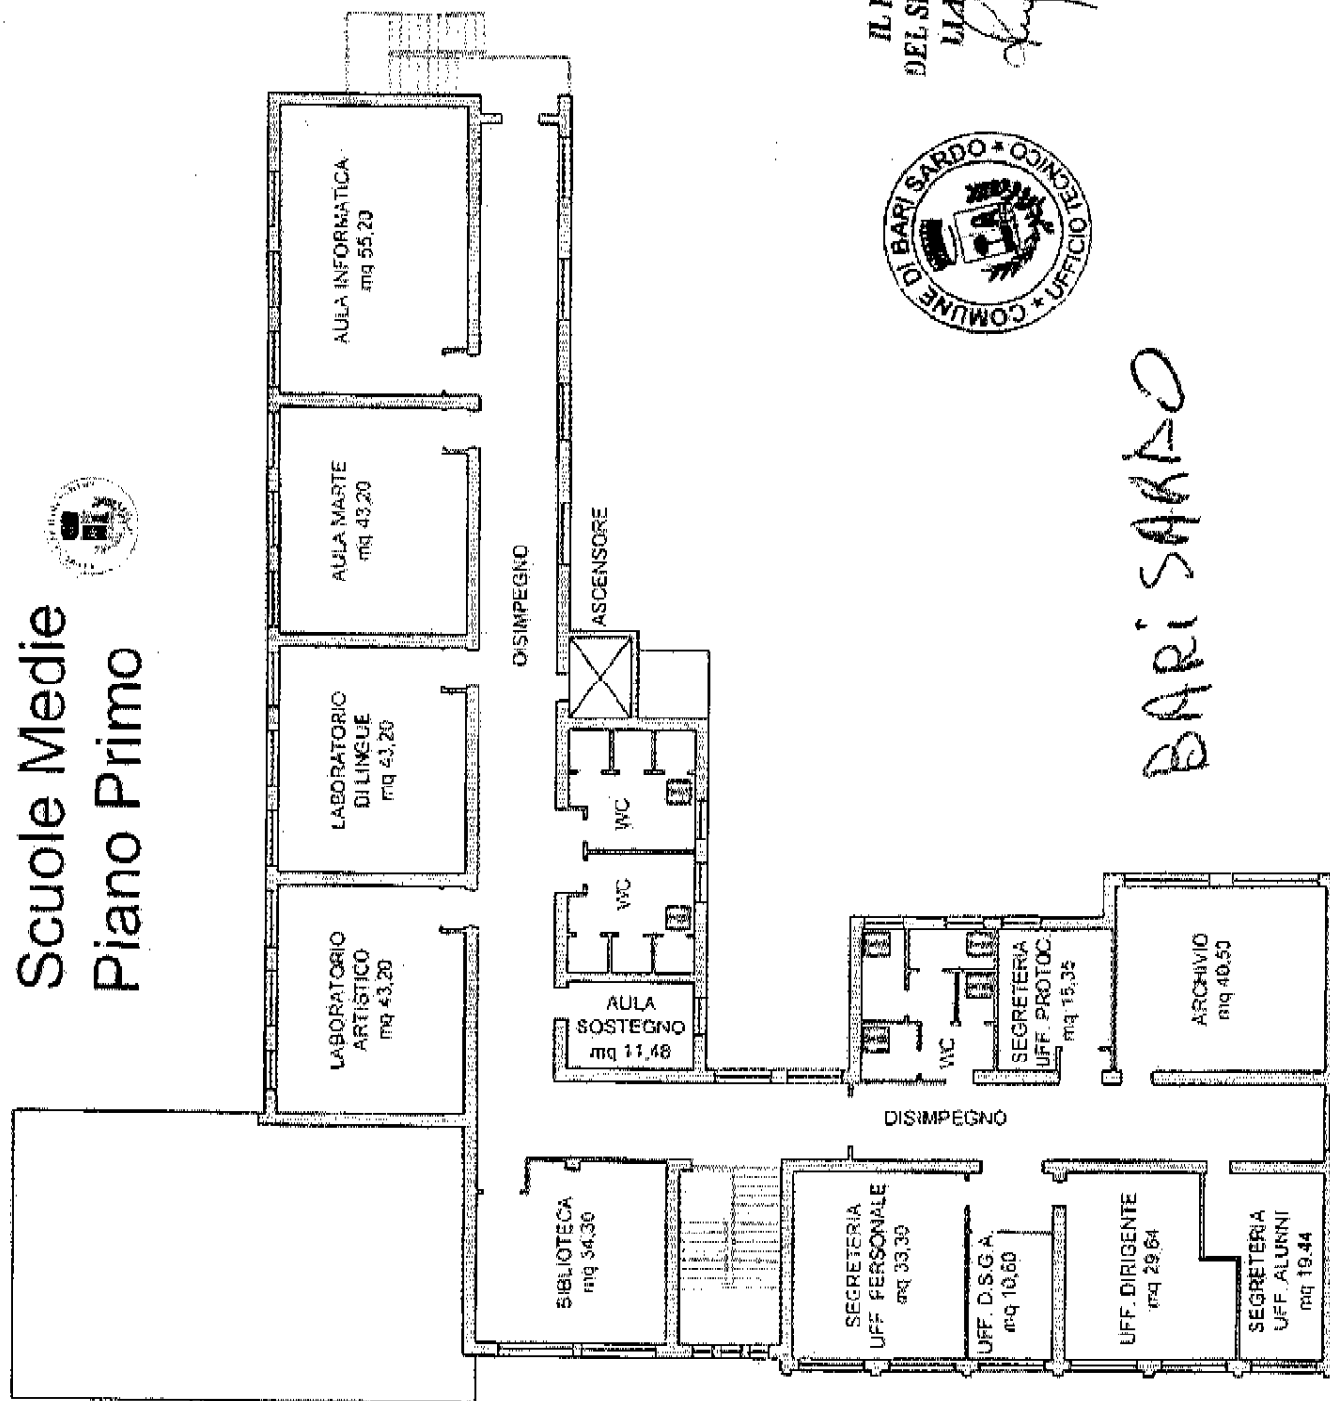

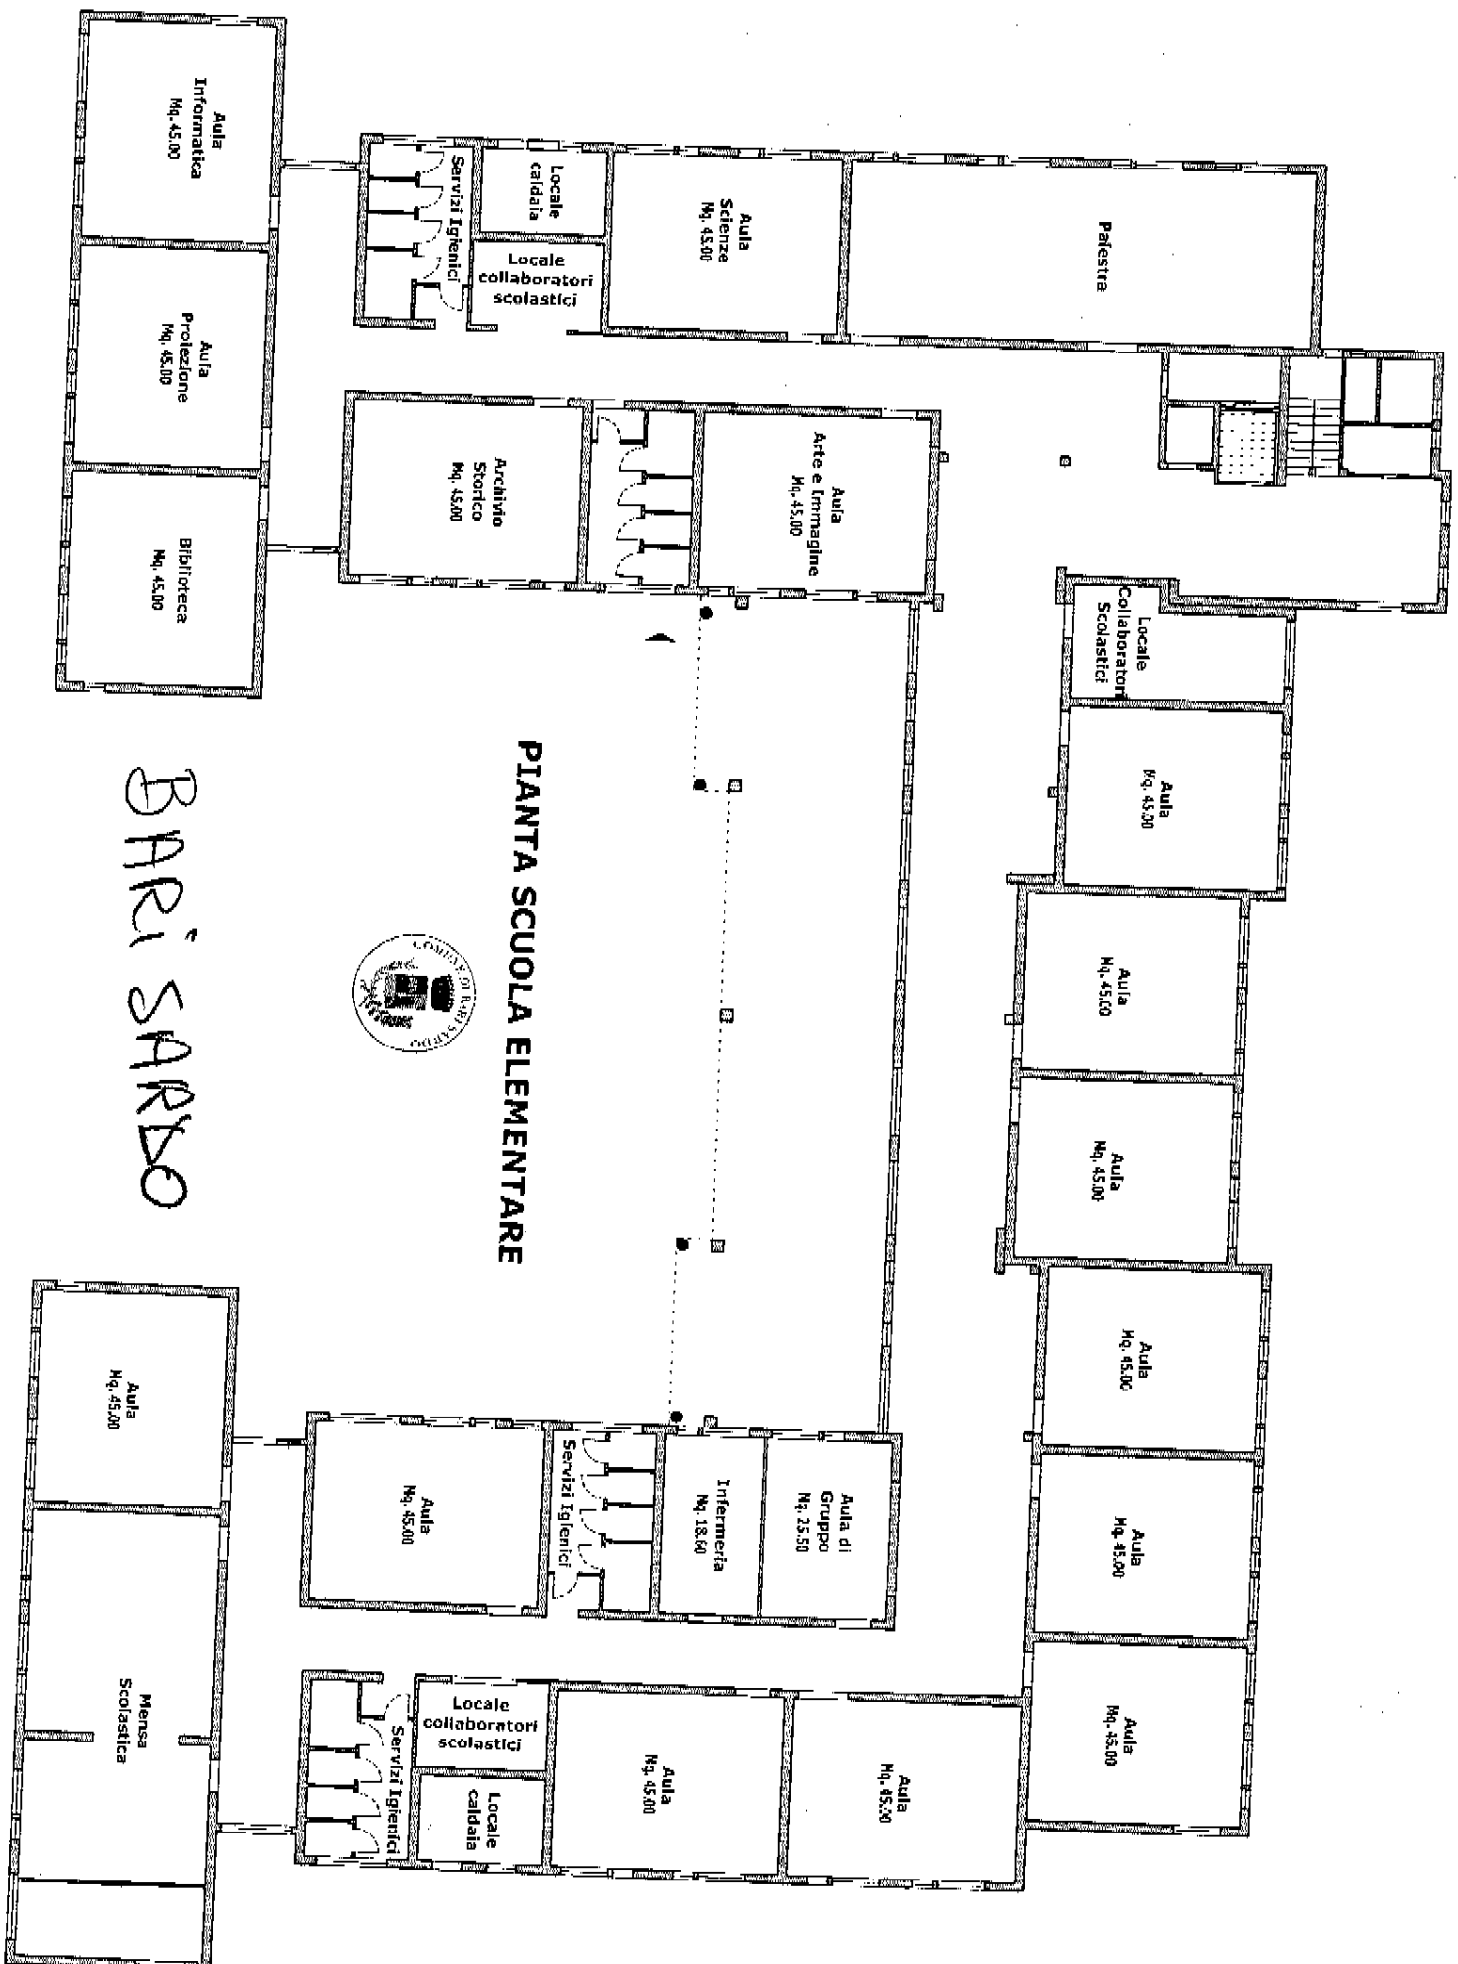

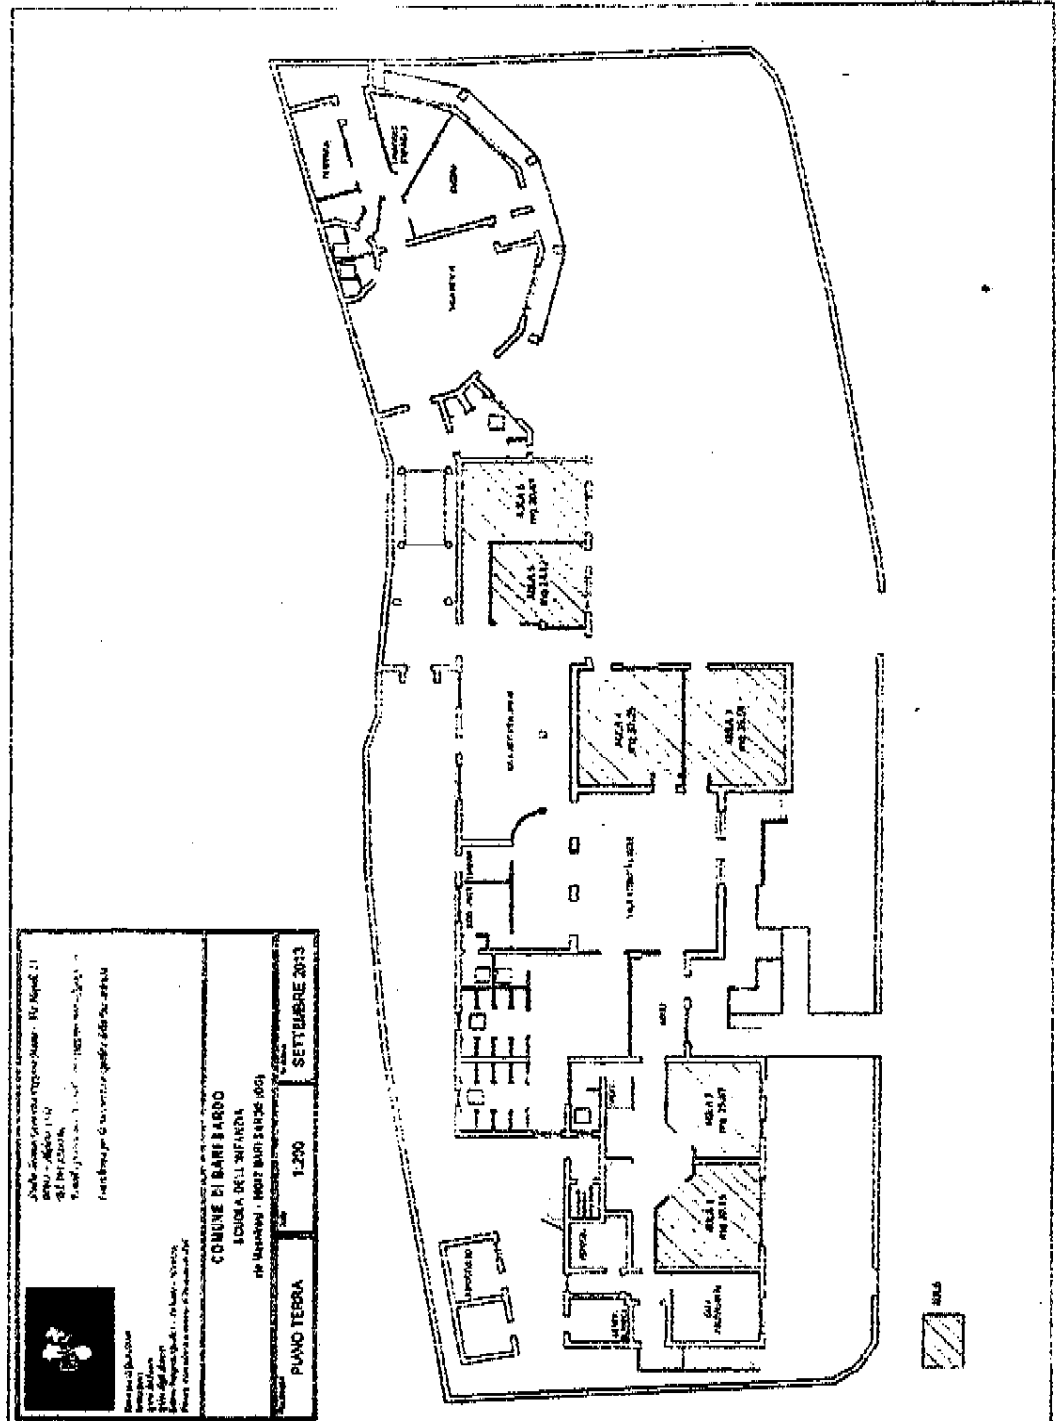





**Comune di Bari-Bardo**  
**Scuola dell'Infanzia**  
**via Mazzini - 80138 Bari (BA) - 081**

**PIANO TERRA**  
**1.200**  
**SETTEMBRE 2013**



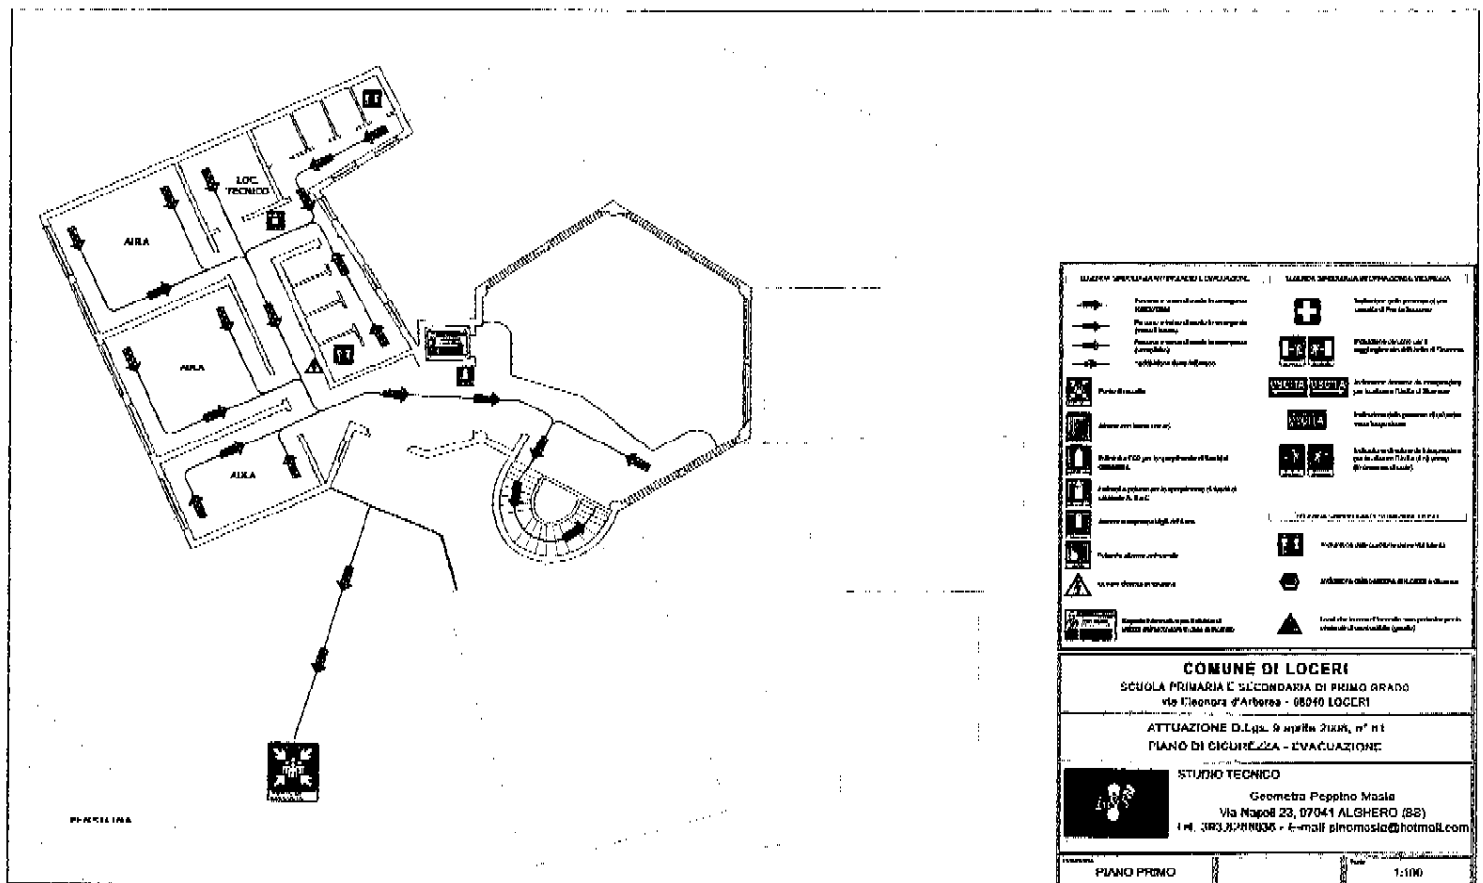

Loceri Meolie

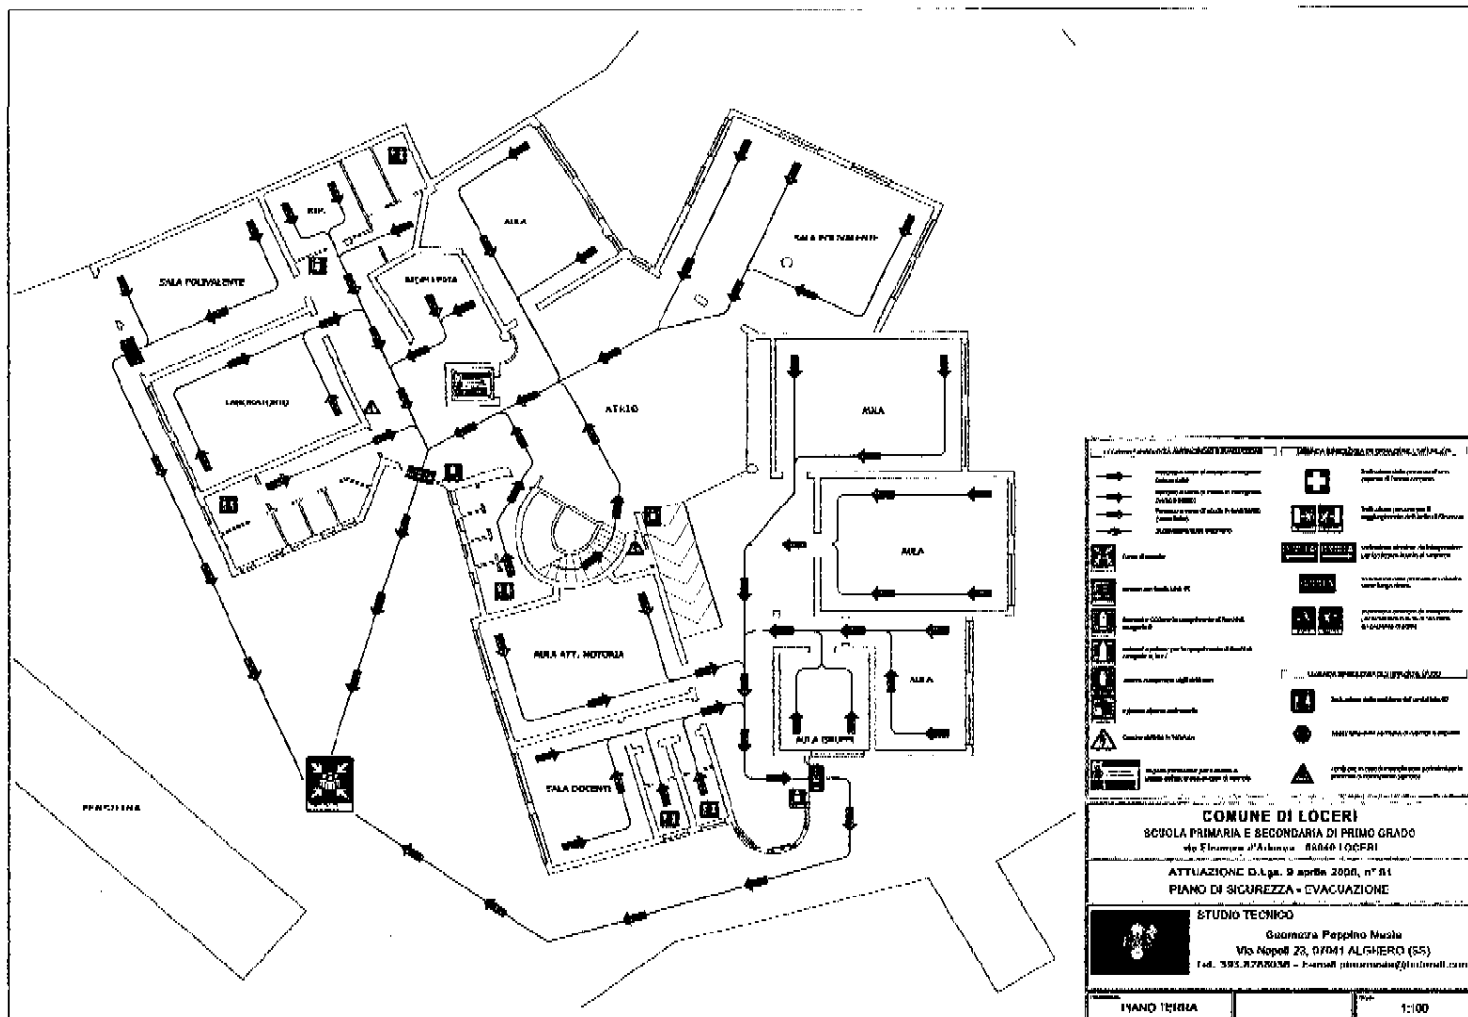


Loceri  
~~Scuola~~ Primaria

**COMUNE DI CARDEDU**

- PROVINCIA OGLIASTRA -

**PLANIMETRIA  
SCUOLA MATERNA****DATA**

Giugno 2011

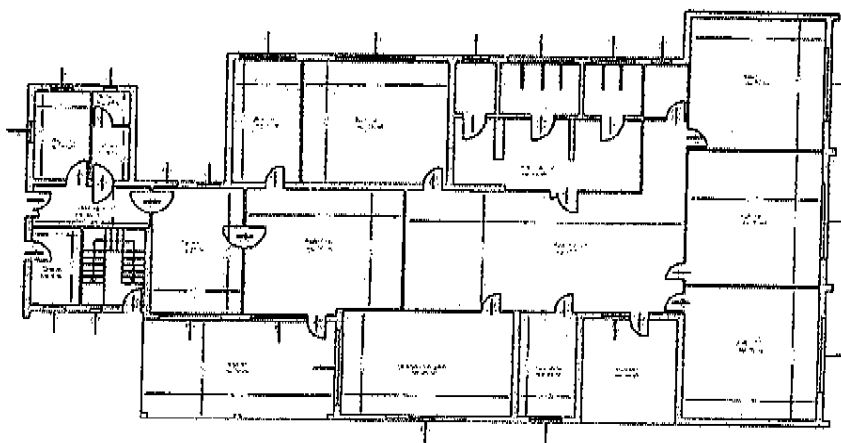
**TAV.  
UNICA****IL PROGETTISTA**  
Ing. A. Tognoli**IL COMMITTENTE**  
Comune di Cardedu**PIANTA STATO ATTUALE**

**E** Estintore portatile  
13A S9B-c (6 kg)

**1** Uscita di sicurezza

**2** Porte di sicurezza

Vie di esodo e uscite di sicurezza

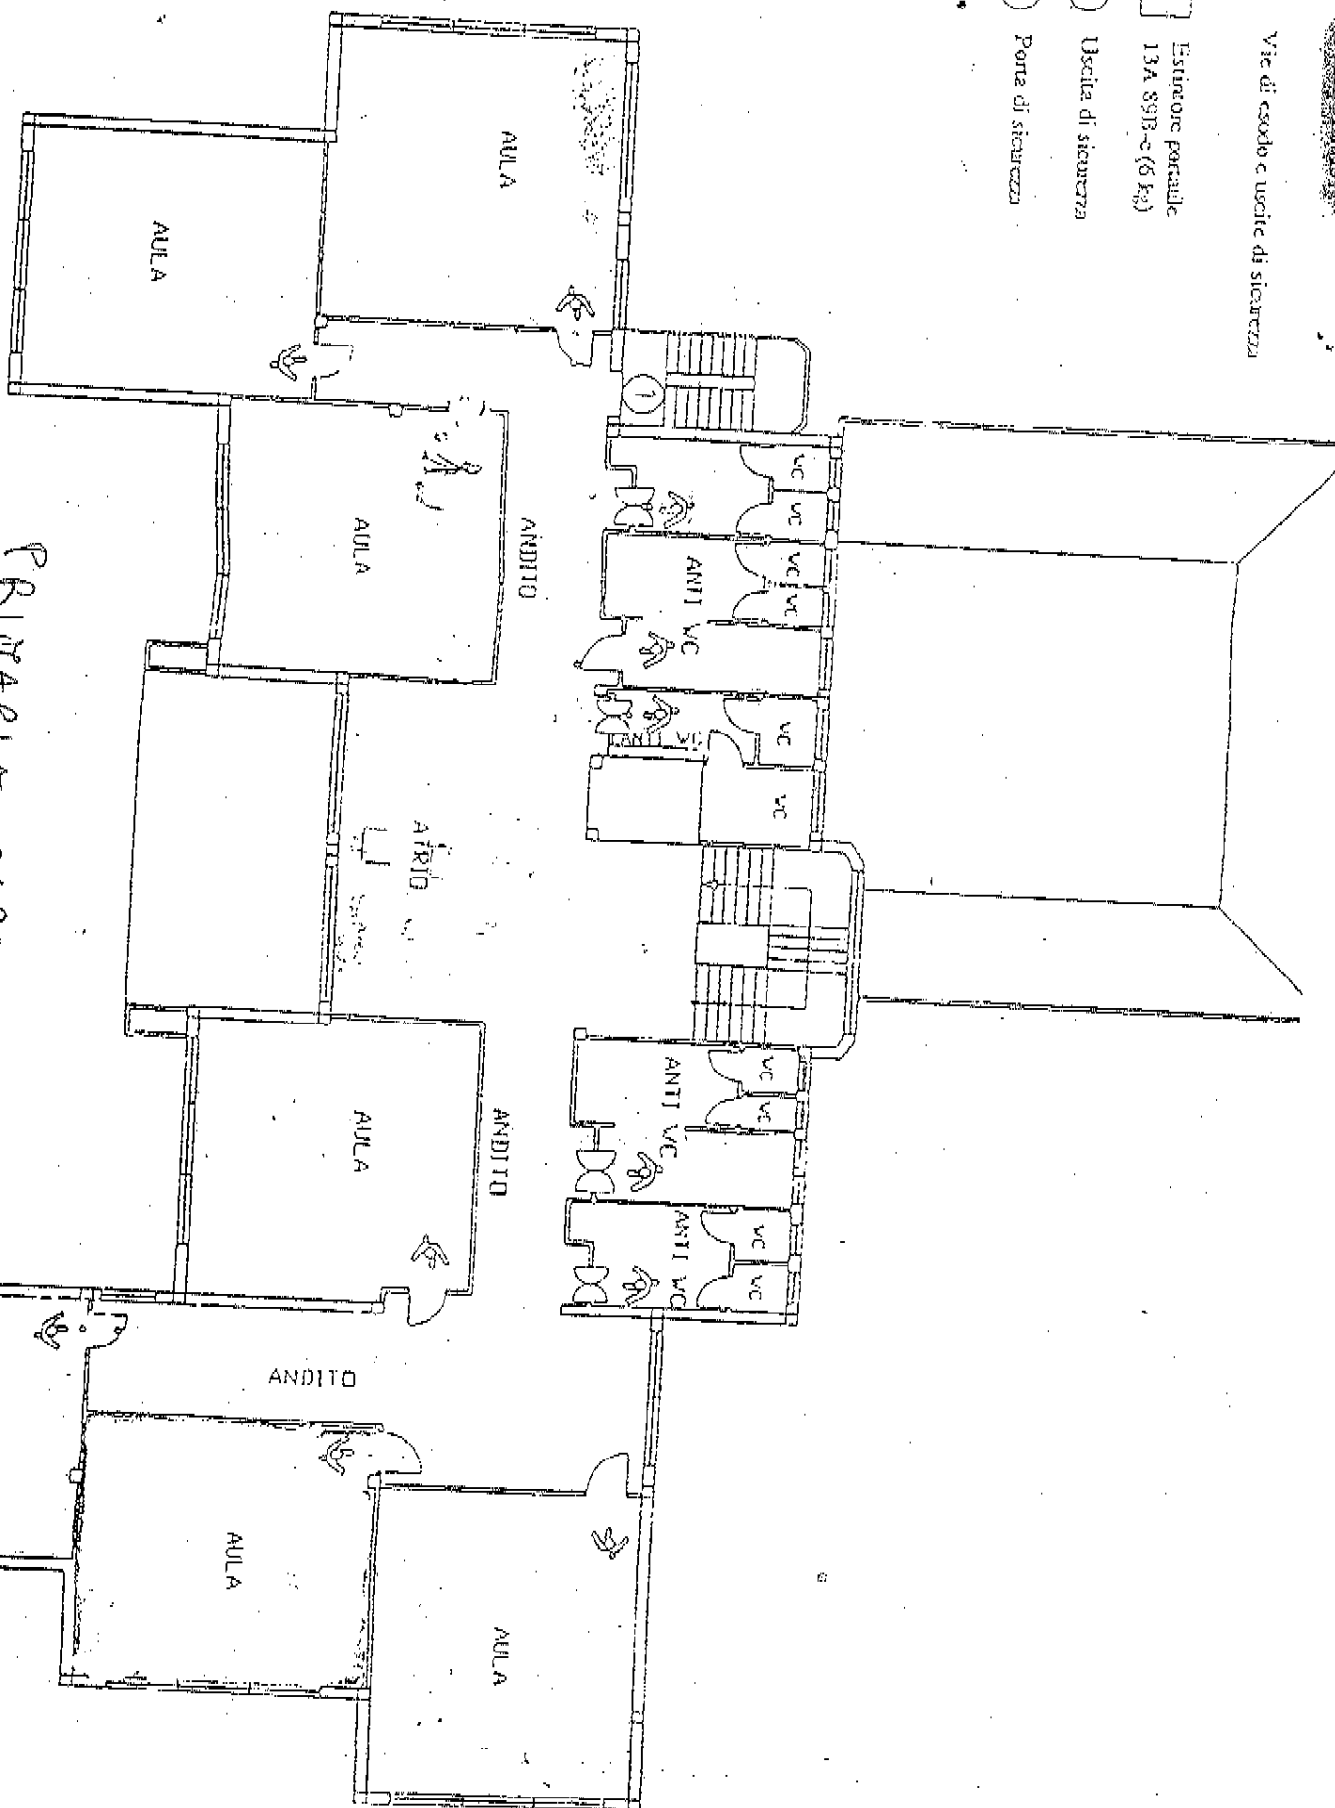

PRIMAARIA CARDEU

PIANTA - PIANO - PRIMO

